
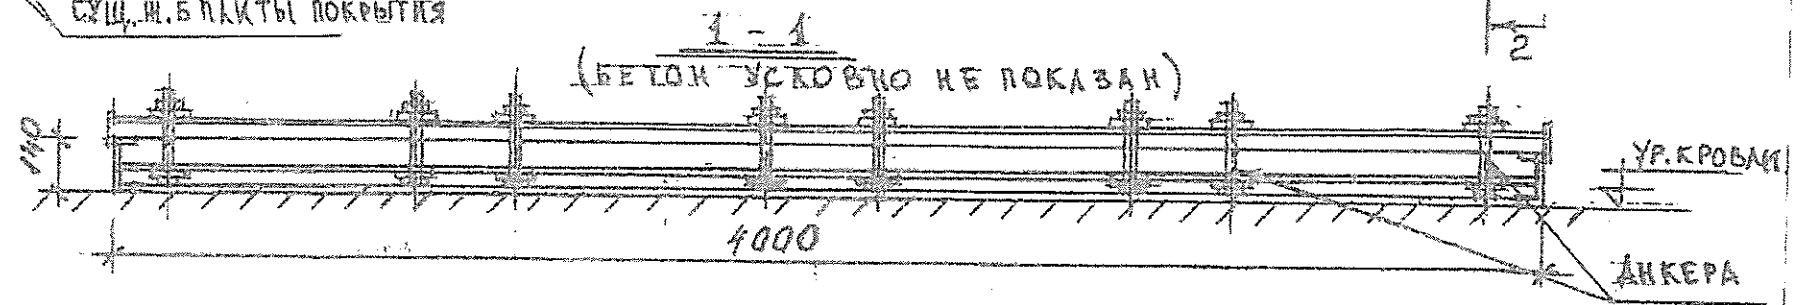
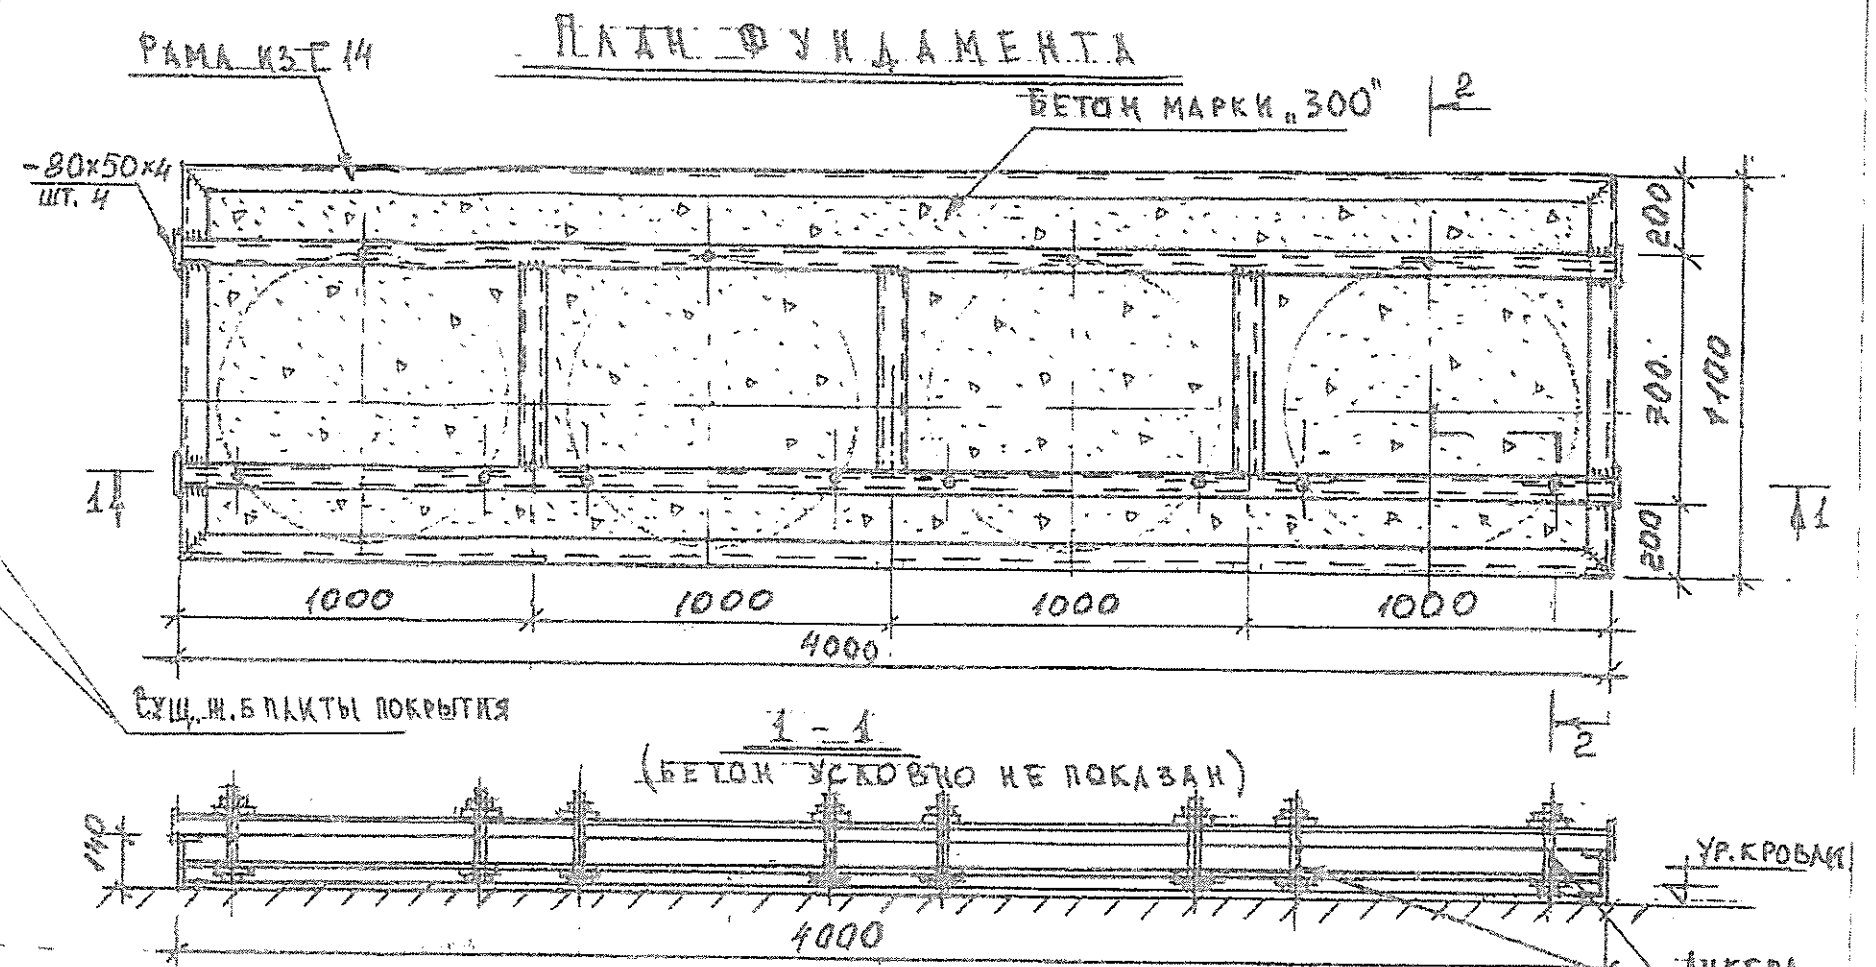


ПЛАН РАЗМЕЩЕНИЯ РЕСИВЕРОВ НА КРОВЛЕ КОРПУСА №16

Утверждаю:
Технический директор: *А.А. Пискунов*

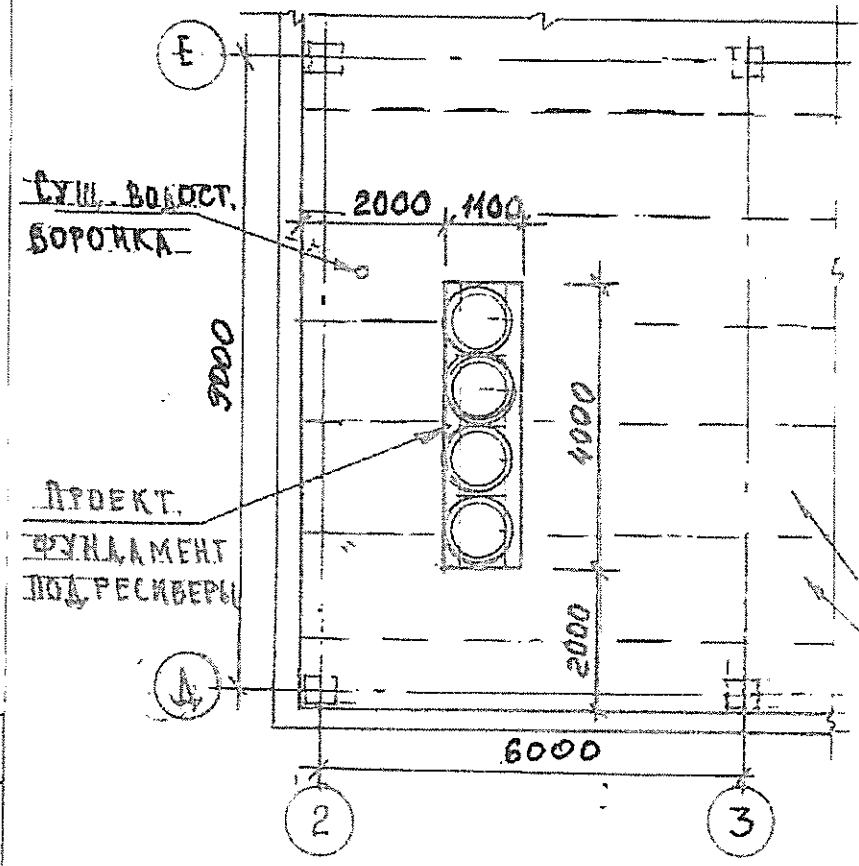

Согласовано:
Руководитель АХС
Директор по развитию
и закупкам
Гл. Механик
Нач. ОГЭ
Нач. Цеха №12
Нач. ОРПС
Нач. УЭСотипБ

Б.Н. Бондарев
А.А. Кабардин
А.Б. Кудряшев
П.М. Ипони
В.В. Садомцев
С.А. Скляр-Шурбаев
А.В. Щербаков

- ### ВЫБОРКА МАТЕРИАЛОВ
- 1. С 14 — 126 кг
 - 2. С 65 — 115 кг
 - 3. БЕТОН МАРКИ '300' — 0,6 м³

ПРИМЕЧАНИЯ

1. ДАННЫЙ ЧЕРТЕЖ ВЫПОЛНЕН НА ОСНОВАНИИ ТЕХНОЛОГИЧЕСКОЙ ПЛАНИРОВКИ МР-5489.
2. РАСПОЛОЖЕНИЕ ОТВЕРСТИЙ ПОД АНКЕРА УТОЧНИТЬ ПО МЕСТУ.


						16/037-009-1-18			
						ОБЪЕКТ: РАЗМЕЩЕНИЕ РЕСИВЕРОВ НА КРОВЛЕ КОРПУСА №16А.			
Изм.	Кол. уч.	Лист	№ док.	Подп.	Дата	ФУНДАМЕНТ ПОД РЕСИВЕРЫ	Стадия	Лист	Листов
ИНЖЕНЕР МАМАЛВАЕ	САВКИН	СКЛЯРОВ	ЩУРБАЕВ					1	1
						ПЛАН И РАЗРЕЗЫ М 1:20		ОРПС	

Корпус №16А. Выкопировка из плана 8 этажа.

Утверждаю:

Технический директор: *[Signature]* А.А. Пискунов

Согласовано:
 Руководитель АХС *[Signature]* Б.Н. Бондарев
 Директор по развитию в закупкам *[Signature]* А.А. Кабардин
 Гл.Механик *[Signature]* А.Б. Кудряшев
 Нач. ОГЭ *[Signature]* П.М. Ишонин
 Нач. Цеха №12 *[Signature]* В.В. Садомцев
 Нач. ОРПС *[Signature]* С.А. Скляров-Шурбаев
 Нач. УЭСОТИПБ *[Signature]* А.В. Щербаков

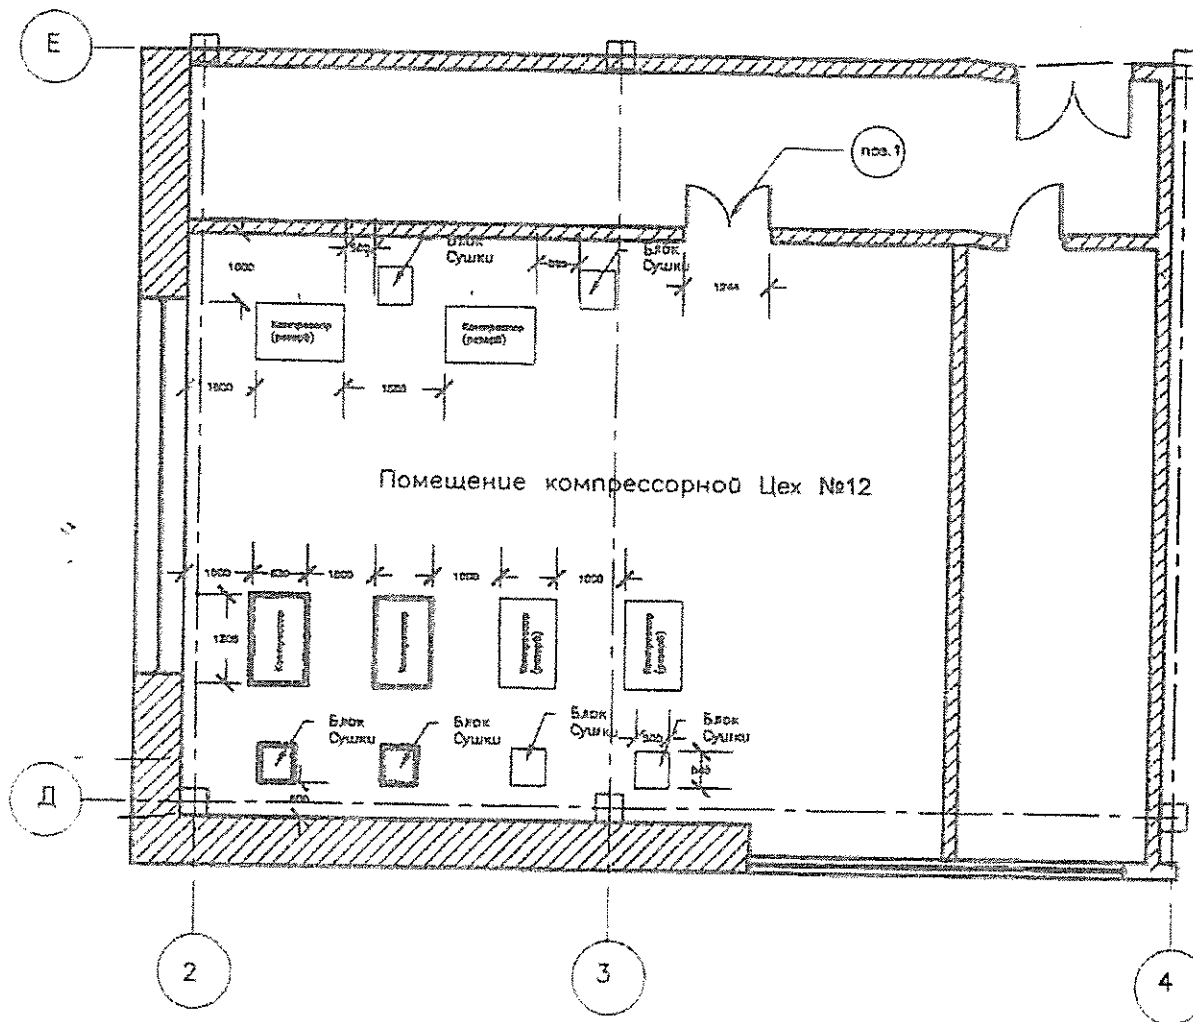

Примечания

- 1 Данный чертеж выполнен на основании технологической планировки УпЭ № Р-54 88.
2. Заменить входную дверь в помещении компрессорной (поз 1). Дверь размером 1244x2061 (вхг) деревянная, обитая с двух сторон кровельной сталью по войлоку 5мм. (размеры двери уточнить по месту).

Листов. примен.	Стр. №	Попр. и дата	Инд. №	Инд. №	Инд. №	Инд. №	Инд. №	Инд. №	Инд. №

016/037-004-17					
Объект: Корпус №16А, 8-й этаж, помещение компрессорной Цеха №12					
Изм.	Колуч	Лист	№ док.	Подпись	Дата
Разработал	Антонов			<i>[Signature]</i>	2018
Проверил	Савицкая			<i>[Signature]</i>	2018
Начальник	Скляров-Шурбаев			<i>[Signature]</i>	
				Замена входной двери.	Стадия
					Лист
					№1
					Листов
					1
				Выкопировка из плана.	ОРПС
				М 1:100	

Копироваля

Формат А3